



ΕΦΗΜΕΡΙΣ ΤΗΣ ΚΥΒΕΡΝΗΣΕΩΣ

ΤΗΣ ΕΛΛΗΝΙΚΗΣ ΔΗΜΟΚΡΑΤΙΑΣ

ΤΕΥΧΟΣ ΤΕΤΑΡΤΟ **Αρ. Φύλλου 802**

29 Ιουλίου 2003

ΠΕΡΙΕΧΟΜΕΝΑ

ΑΠΟΦΑΣΕΙΣ

ΑΠΟΦΑΣΕΙΣ

Αριθ. 2592 (1)

Μερική άρση αναδάσωσης της 146995πε/23.1.1936 (ΦΕΚ 24/1936/τ.Β΄) απόφασης του Υπουργού Γεωργίας «περί κηρύξεως ως αναδασωτέας της περιοχής Κρωπίας».

Ο ΓΕΝΙΚΟΣ ΓΡΑΜΜΑΤΕΑΣ ΠΕΡΙΦΕΡΕΙΑΣ ΑΤΤΙΚΗΣ

Έχοντας υπόψη

1.- Τις διατάξεις:

α) Των άρθρων 24 και άρθρου 117 παρ. 3 του Συντάγματος της Ελλάδος

β) Του Ν. 3200/1955 «περί διοικητικής αποκεντρώσεως» όπως αυτές τροποποιήθηκαν μεταγενέστερα γ) Του Ν. 2503/1997 «Διοίκηση, οργάνωση, στελέχωση της Περιφέρειας κ.λπ.».

δ) Του Ν. 998/1979 «Περί προστασίας των Δασών και των Δασικών εν γένει εκτάσεων της Χώρας και ειδικότερα:

δα) Του άρθρου 44 παρ. 3,

δβ) Του άρθρου 58 παρ. 5.

3.- Τις εξής διαταγές του Υπουργείου Γεωργίας:

α) 160417/1180/9.7.80,

β) 182447/3049/24.9.80.

4.- Την 146995πε/23.1.1936 (ΦΕΚ 24/1936/Τ.Β) απόφαση του Υπουργού Γεωργίας «περί κηρύξεως ως αναδασωτέας της περιοχής Κρωπίας».

5.- Την 3987/7.5.2003 πρόταση του αρμοδίου Δασαρχείου Πεντέλης με την οποία προτείνεται η μερική άρση της αναδάσωσης της 146995πε/23.1.1936 (ΦΕΚ 24/1936/Τ.Β.) απόφασης του Υπουργού Γεωργίας για έκταση συνολικού εμβαδού 9,075 στρ. με σκοπό την έγκριση εγκατάστασης δεξαμενής και αγωγού της ΕΥΔΑΠ σε δημόσια δασική έκταση στη θέση «Στρογγύλι» Δήμου Μαρκόπουλου Μεσογαίας για την εξυπηρέτηση της υδροδότησης των νοτιοανατολικών περιοχών της Αττικής και των Ολυμπιακών εγκαταστάσεων, αποφασίζουμε:

Αίρουμε εν μέρει την αναδάσωση:

Α. Από δασική αναδασωτέα έκταση συνολικού εμβαδού 9,075 στρ. (εννέα στρεμμάτων και εβδομήντα χιλιοστών του στρέμματος) που αποτελεί μέρος ευρύτερης έκτασης κηρυχθείσης αναδασωτέας με την 146995πε/23.1.1936 (ΦΕΚ 24/1926/Τ.Β.) απόφαση του Υπουργού Γεωργίας.

Η ανωτέρω έκταση συνολικού εμβαδού 9,075 στρ. απεικονίζεται σε τρία τμήματα με τα στοιχεία «Φ'-Φ-Τ-Σ-Ρ-Π-Ο-Ο-Ξ-Ν-Λ-Κ-Κ΄-Φ΄», «Α1-Α2-Α3-Α4-Α1», και «Α5-Α6-Α7-Α8-Α9-Α10-Α11-Α12-Α5» αντίστοιχα στο προσαρτημένο στη παρούσα απόφαση μας διάγραμμα που θεωρείται από τον Δασάρχη Πεντέλης Αναστ. Καζάση την 7.5.2003 και το οποίο αποτελεί αναπόσπαστο μέρας αυτής.

Η ανωτέρω άρση αναδάσωσης γίνεται σύμφωνα με τις Διατάξεις του άρθρου 44 § 3 του Ν. 998/19798 με σκοπό την έγκριση εγκατάσταση δεξαμενής και αγωγού της ΕΥΔΑΠ σε δημόσια δασική έκταση στη θέση «Στρογγύλι» Δήμου Μαρκόπουλου Μεσογαίας για την εξυπηρέτηση της υδροδότησης των νοτιοανατολικών περιοχών της Αττικής και των Ολυμπιακών εγκαταστάσεων στα πλαίσια των διατάξεων του άρθρου 58 παρ. 5.

Η απόφαση αυτή να δημοσιευθεί στην Εφημερίδα της Κυβερνήσεως.

Αγία Παρασκευή, 2 Ιουνίου 2003

Ο Γενικός Γραμματέας Περιφέρειας

ΜΙΧΑΗΛ ΚΥΡΙΑΚΙΔΗΣ

Κτηματολογικός Πίνακας
Παραχώρησης για την κατασκευή Δεξαμενής και διέλευση αγωγών Διασύνδεση
Στο Μαρκόπουλο Μεσογαίας - Αττικής

α/α	Φερόμενοι Ιδιοκτήται	Διεύθυνση	Έκταση μης m²	Είδος	Παρατηρήσεις
1.	Ελληνικό Δημόσιο	Μαρκόπουλο	(ΑΒΓΔΕΖΗΘΙΚ'Φ'Α) = 8.479,91	Δασική έκταση	Επικαρπία Διεθνούς Αερολιμένα Αθηνών (ΔΑΑ) – Νόμ
					Εκχώρηση εγκατάστασης Δεξαμενής από ΔΑΑ – Υπηρ
					Σημείωμα της Διεύθυνσης Αερολιμένα, τμήμα Χαρ
					εμποδίων αριθμός Πρωτ. Δ3/Δ/18695/4283-22-5-20
					Έκταση για εγκατάσταση Δεξαμενής
2.	//	//	(ΦΦ'ΥΤΣΡΠΟΞΝΛΚΚ'Φ) = 7.630,73	//	Έκταση για την εγκατάσταση Δεξαμενής
		//			
3.	//		(Α1Α2Α3Α4Α1) = 915,00	//	Έκταση για την διέλευση αγωγού διασύνδεσης
4.	//	//	(Α5Α6Α7Α8Α9Α10Α11Α12Α5) = 530,00	//	//
		Σύνολο	17.555,64 m²		

Κτηματολογικός Πίνακας
Δουλείας για διέλευση αγωγού διασύνδεσης Φ1000
Στο Μαρκόπουλο Μεσογαίας - Αττικής


α/α	Ονοματεπώνυμο	Όνομα Πατρός	Διεύθυνση Κατοικίας	Διεύθυνση ακινήτου	Έκταση μης m²	Είδος	Παρατηρήσεις
5.	Σταύρος Δακτύλας	Άμμελος	Κ.Β. Μαντάλα 12 Μαρκόπουλο	Μαρκόπουλο	(Α8Β1Β2Α9Α8) = 735,00	Χέρσον	Εντός Σχεδίου Πόλεως
				Σύνολο	735,00 m²		

Υ-Φ=21.80
Τ-Υ=18.15
Σ-Τ=3.30
Ρ-Σ=8.70
Π-Ρ=18.45
Ο-Π=31.15
Μ-Ξ=34.20
Κ11 4466.82 13857.26
Ν-Μ=21.20
Λ-Ν=4.00
Κ10 4390.32 13875.93

ΛΑΤΟΜΕΙΟ

Απαλ/ση του ΥΠΕΧΩΔΕ για την κατασκευή οδού προσπέλασης στο αντλιοστάσιο του Δήμου Μαρκόπουλο (ΟΔΟΣ 6) ΦΕΚ αριθ. 339/Δ'/30-4-2002

ΣΤΑΥΡΟΣ ΔΑΚΤΥΛΑΣ

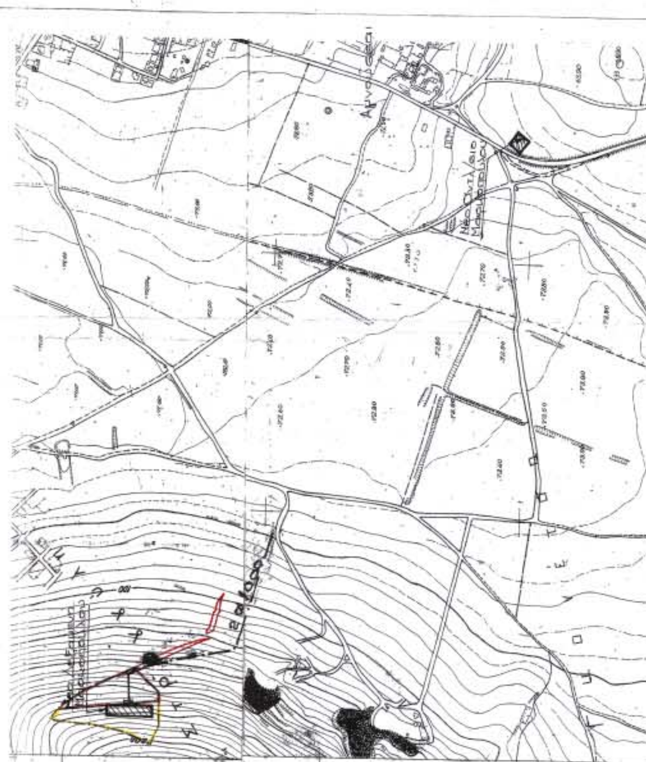

ΤΑ151 ΤΑ151α


Αρχικά στοιχεία Μελέτης

Α/Α	ΑΝΑΘΕΩΡΗΣΗ	ΗΜΕΡΟΜΗΝΙΑ	ΥΠΟΓΡΑΦΗ

ΕΥΔΑΠ

ΕΤΑΙΡΕΙΑ ΥΔΡΕΥΣΗΣ ΚΑΙ ΑΠΟΧΕΤΕΥΣΗΣ ΠΡΩΤΕΥΟΥΣΑΣ
ΔΙΕΥΘΥΝΣΗ ΜΕΛΕΤΩΝ
ΥΠΗΡΕΣΙΑ ΜΕΛΕΤΩΝ ΕΡΓΩΝ ΥΔΡΕΥΣΗΣ

ΜΕΛΕΤΕΣ ΥΔΡΑΥΛΙΚΩΝ ΕΡΓΩΝ ΣΕ ΕΠΙΠΕΔΟ ΠΡΟΜΕΛΕΤΗΣ Ή ΟΡΙΣΤΙΚΗΣ ΜΕΛΕΤΗΣ, ΚΑΘΩΣ ΚΑΙ ΤΡΟΠΟΠΟΙΗΣΕΩΝ – ΣΥΜΠΛΗΡΩΣΕΩΝ ΥΦΙΣΤΑΜΕΝΩΝ ΜΕΛΕΤΩΝ ΥΔΡΑΥΛΙΚΩΝ ΕΡΓΩΝ ΚΑΙ ΣΥΝΤΑΞΗ ΤΕΥΧΩΝ ΔΗΜΟΠΡΑΤΗΣΗΣ ΣΤΗΝ ΠΕΡΙΟΧΗ ΕΥΘΥΝΗΣ ΤΟΥ ΤΟΜΕΑ ΗΡΑΚΛΕΙΟΥ

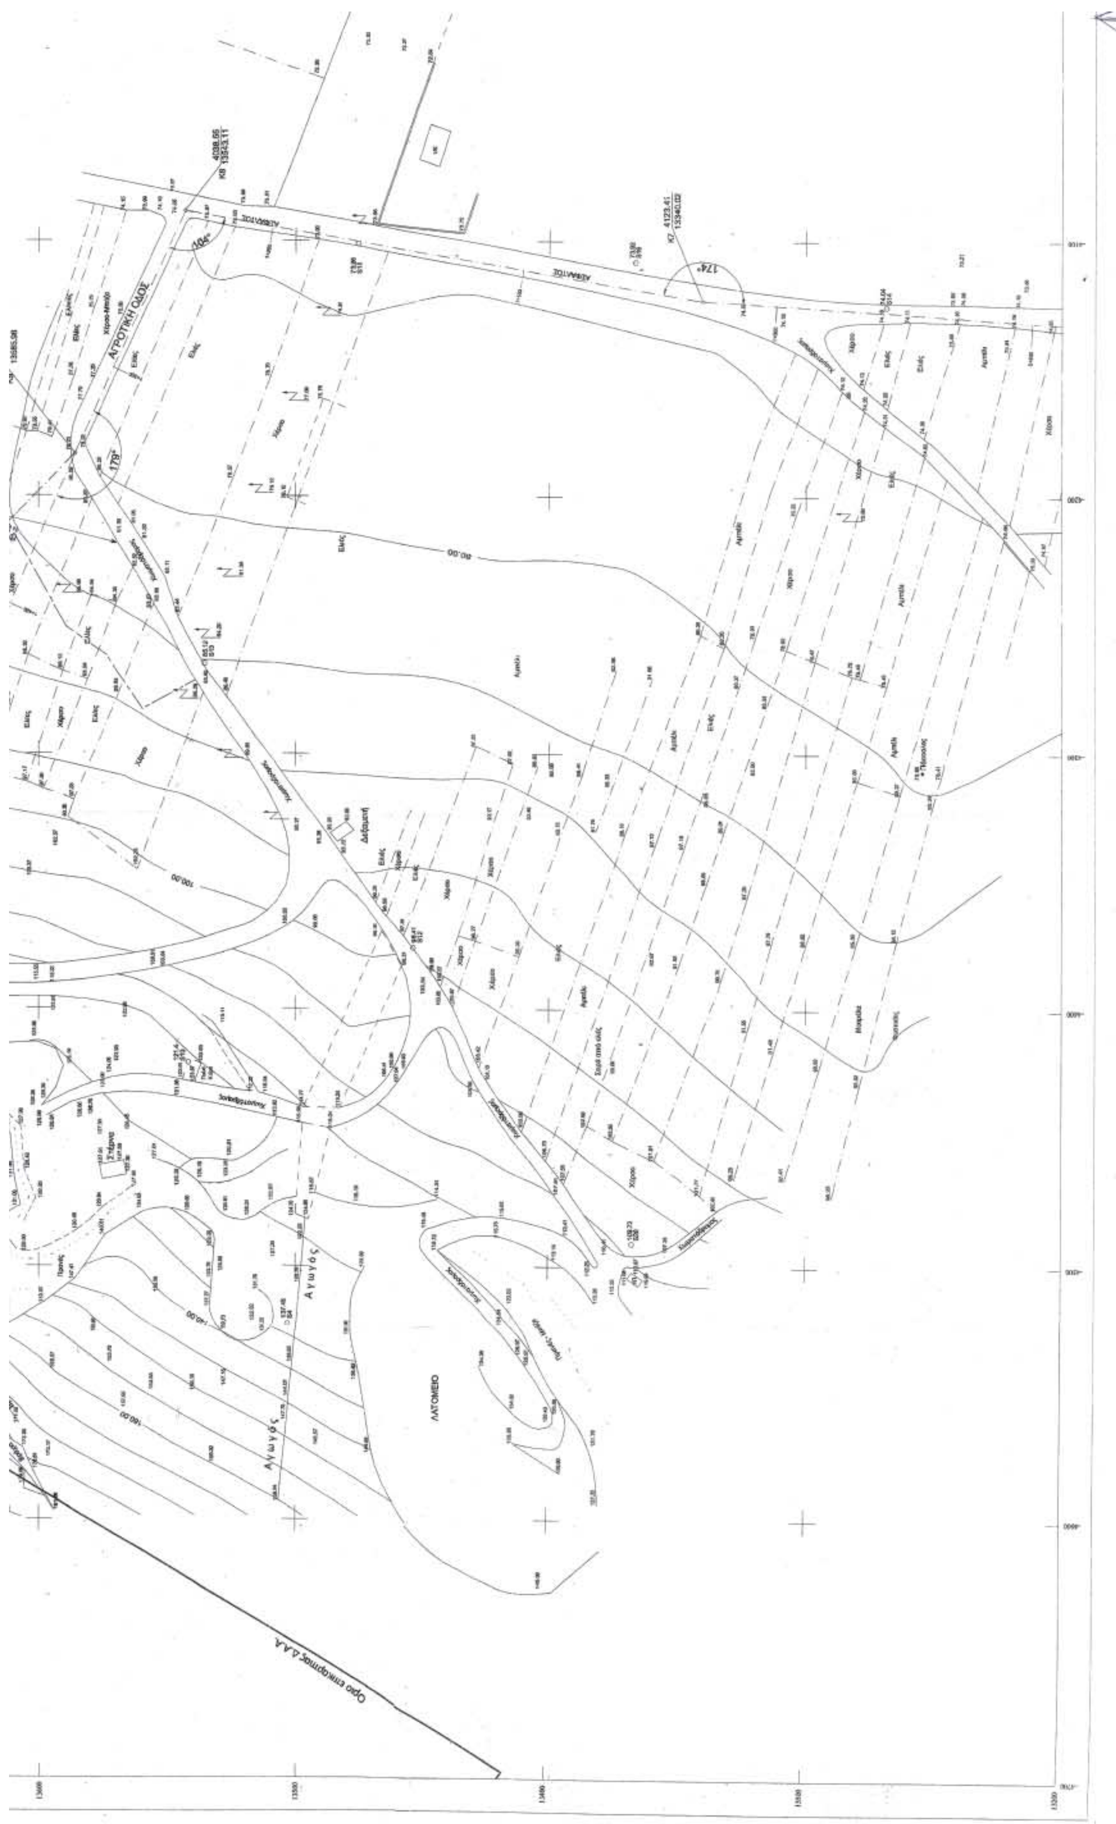
ΑΓΡΟΤΙΚΗ ΟΔΟΣ
ΛΑΤΟΜΕΙΟ
Α γ ω γ ό ς

ΜΕΛΕΤΗΤΗΣ	1. ΤΕΧΝΙΚΗ ΕΤΑΙΡΕΙΑ ΜΕΛΕΤΩΝ Ν. ΜΑΥΡΟΝΙΚΟΛΑΟΥ – Δ. ΚΑΡΚΑΣ & ΣΥΝΕΡΓΑΤΕΣ "ΥΔΡΕΤΜΕ" Ε.Ε. 2. ΙΩΑΝΝΗΣ ΖΑΧΑΡΩΦ ΚΑΙ ΣΥΝΕΡΓΑΤΕΣ "ΥΔΡΟΜΟΝ" ΣΥΜΒΟΥΛΟΙ ΜΗΧΑΝΙΚΟΙ Ε.Ε.			
ΜΕΛΕΤΗ ΑΝΤΛΙΟΣΤΑΣΙΟΥ, ΝΕΑΣ ΔΕΞΑΜΕΝΗΣ ΚΑΙ ΕΡΓΩΝ ΔΙΑΣΥΝΔΕΣΗΣ ΤΟΥΣ ΜΕ ΤΟ ΔΙΚΤΥΟ ΤΗΣ ΕΥΔΑΠ ΣΤΟ ΜΑΡΚΟΠΟΥΛΟ ΜΕΣΟΓΑΙΑΣ			ΑΡΙΘΜΟΣ ΦΑΚΕΛΟΥ ΑΝ-638 ΔΙ-907	
ΤΟΠΟΓΡΑΦΙΚΕΣ ΕΡΓΑΣΙΕΣ			ΑΡΙΘΜΟΣ ΣΧΕΔΙΟΥ	
ΟΡΙΖΟΝΤΙΟΓΡΑΦΙΑ ΧΑΡΑΞΗΣ ΑΓΩΓΟΥ ΔΙΑΣΥΝΔΕΣΗΣ ΚΑΙ ΘΕΣΕΩΝ ΔΕΞΑΜΕΝΗΣ & ΑΝΤΛΙΟΣΤΑΣΙΟΥ			ΑΝ-638 / ΔΙ-907 / 1	
			ΚΛΙΜΑΚΕΣ	1:1000
			ΗΜΕΡΟΜΗΝΙΑ	ΥΠΟΓΡΑΦΗ
ΓΙΑ ΤΟ ΜΕΛΕΤΗΤΗ	ΥΔΡΕΤΜΕ Ε.Ε.	Δ. ΚΑΡΚΑΣ	2002	
	ΥΔΡΟΜΟΝ Ε.Ε.	Ι. ΖΑΧΑΡΩΦ	2002	
ΓΙΑ ΤΗΝ Ε.ΥΔ.Α.Π.	ΟΙ ΕΠΙΒΛΕΠΟΝΤΕΣ ΜΗΧΑΝΙΚΟΙ	ΧΡ. ΚΥΡΙΑΚΟΥ ΠΟΛ. ΜΗΧΑΝΙΚΟΣ		
		Ε. ΚΑΡΑΚΑΤΣΑΝΗ ΠΟΛ. ΜΗΧΑΝΙΚΟΣ		
	Η ΠΡΟΪΣΤΑΜΕΝΗ Υ.Μ.Ε.Υ.	Ε. ΝΕΣΤΟΡΙΔΗ ΠΟΛ. ΜΗΧΑΝΙΚΟΣ		
	Ο ΔΙΕΥΘΥΝΤΗΣ ΜΕΛΕΤΩΝ	Ι. ΠΑΣΣΙΟΣ ΠΟΛ. ΜΗΧΑΝΙΚΟΣ		
Η ΜΕΛΕΤΗ ΕΓΚΡΙΘΗΚΕ ΜΕ ΤΗΝ		ΑΠΟΦΑΣΗ ΤΟΥ Δ/Σ ΤΗΣ ΕΥΔΑΠ		



ΑΝΑΘΕΣΗ				ΗΜΕΡΟΜΗΝΙΑ ΥΠΟΓΡΑΦΗ
ΕΤΑΙΡΕΙΑ ΥΔΡΕΥΣΗΣ ή ΑΠΟΧΕΤΕΥΣΗΣ ΠΡΩΤΕΥΟΥΣΑΣ (Ε.ΥΔ.Α.Π.) ΔΙΕΥΘΥΝΣΗ ΕΡΓΩΝ ΑΠΟΧΕΤΕΥΣΗΣ ΥΠΗΡΕΣΙΑ ΚΤΗΜΑΤΟΛΟΓΙΟΥ ή ΤΟΠΟΓΡΑΦΗΣΕΩΝ				ΑΘΗΝΑ Ο ΔΙΕΥΘΥΝΤΗΣ
Τοπογραφική αποτύπωση για την παραχώρηση και δουλεία έκτασης για την κατασκευή Δεξαμενής, και διέλευση αγωγών διασύνδεσης Περιοχή: Μαρκόπουλο - Μεσογαίας				
	ΗΜΕΡΟΜΗΝΙΑ	ΤΟΠΟΓΡΑΦΟΙ	ΚΛΙΜΑΚΑ	ΑΡΙΘΜΟΣ ΣΧΕΔΙΟΥ
ΛΗΨΗ ΣΤΟΙΧΕΙΩΝ			1:1000	ΤΑ 151
ΑΠΟΔΟΣΗ		Β. ΠΑΝΤΕΡΑ		
ΣΧΕΔΙΑΣΗ				
ΕΛΕΓΧΟΣ	15-7-2002	ΘΑΓΑ ΑΝΤΩΝΑΤΟΥ		

ΠΡΟΣΑΡΤΑΤΑΙ
Εις το υπ' αριθ. 983/7-6-2005 ...του Δασαρχείου Πεντέλης
...7-6-2005
Ο Δασάρχης
Αναστάσιος Καζάκης
Δασολόγος

ΜΑΡΚΟΠΟΥΛΟ - ΜΕΣΟΓΑΙΑ
Κατασκευή Δεξαμενής
Διέλευση Αγωγών
ΤΑ 151

ΠΡΟΣΑΡΤΑΤΑΙ
Στην αριθ. 2592/2003
απόφασή μας
Αγ. Παρασκευή 2-6-2003
Ο Γεν. Γραμματέας Περιφέρειας Αττικής

ΠΑΛΙΑ ΓΡΑΜΜΗ ΤΡΑΙΝΟΥ

Αμπέλι
Ελιές
Μπάζα

Αριθ. 2151 (2)

Κήρυξη αναδασωτέας έκτασης εμβαδού 5.045,00 τ.μ. στην θέση «Σκουπιδότοπος Δροσιάς - Πλαέζα», Δημ. Διαμ. Δροσιάς, Δήμου Ανθηδώνας, Νομού Ευβοίας.

Ο ΓΕΝΙΚΟΣ ΓΡΑΜΑΤΕΑΣ
ΠΕΡΙΦΕΡΕΙΑΣ ΣΤΕΡΕΑΣ ΕΛΛΑΔΑΣ

Έχοντας υπόψη:

1. Τις διατάξεις του Νόμου 2503/97(ΦΕΚ107Α/97) «Διοίκηση-Στελέχωση της Περιφέρειας - Ρύθμιση θεμάτων για την τοπική αυτοδιοίκηση κ.λ.π.».

2. Την 6747/29.9.97 (ΦΕΚ 242/Β/98) Απόφαση του Γενικού Γραμματέα Περιφέρειας Στερεάς Ελλάδας «Μεταβίβαση αρμοδιοτήτων στους προϊσταμένους των Δασικών Υπηρεσιών της Περιφέρειας Στερεάς Ελλάδας και της εξουσίας να υπογράφουν με εντολή Γενικού Γραμματέα της Περιφέρειας Στερεάς Ελλάδας».

3. Τις διατάξεις του άρθρου 117 παρ. 3 του Συντάγματος της Χώρας.

4. Τις διατάξεις του Ν. 998/79 «Περί Προστασίας Δασών κ.λπ.» και ειδικότερα: α) του άρθρου 41 παρ 1β και β) του άρθρου 38 παρ. 1.

5. Τις διαταγές του Υπουργείου Γεωργίας:

α) 160417/ 1180/8.7.80 και β) 182447/ 3049/24.9.80.

6. Την Ζ/1773/7.7.2003 αναφορά του Δασαρχείου Χαλκίδας για κήρυξη αναδασωτέας δασικής έκτασης, συνολικού εμβαδού 5.045,00 τ.μ., που βρίσκεται στη θέση «Σκουπιδότοπος Δροσιάς - Πλαέζα» του ιδιωτικού Δάσους Δροσιάς, περιφερείας Δημ. Διαμ. Δροσιάς, Δήμου Ανθηδώνας Νομού Ευβοίας, και η οποία καταστράφηκε από πυρκαγιά, αποφασίζουμε:

Κηρύσσουμε αναδασωτέα, με σκοπό την διατήρηση του δασικού χαρακτήρα , την προστασία και ανάπτυξη της δασικής βλάστησης με φυσική αναγέννηση , την ιδιωτική δασική έκταση συνολικού εμβαδού 5.045,00 τ.μ., αποτελούμενης από βλάστηση Αείφυλλων Πλατύφυλλων των ειδών σχοίνου & πουρναριού , στην θέση «Σκουπιδότοπος Δροσιάς - Πλαέζα» , περιφερείας Δημ. Διαμ. Δροσιάς, Δήμου Ανθηδώνας Νομού Ευβοίας, και η οποία προσδιορίζεται από τα στοιχεία «11-12-13-14-15-16-17-18-19-20-11», του επισυναπτόμενου Τοπογραφικού Διαγράμματος θεωρημένο από τον Δασάρχη Χαλκίδας, με όρια:

ΑΝΑΤΟΛΙΚΑ: με ιδιωτική Δασική έκταση.

ΔΥΤΙΚΑ: με ιδιωτική Δασική έκταση

ΒΟΡΕΙΑ: με ιδιωτική Δασική έκταση.

ΝΟΤΙΑ: με ιδιωτική Δασική έκταση όπως φαίνεται στο συνημμένο σχεδιάγραμμα που αποτελεί αναπόσπαστο μέρος της παρούσης.

Η απόφαση ισχύει από την κοινοποίηση της, άρθρο 41 Ν. 998/79, και πριν την δημοσίευση της στην Εφημερίδα της Κυβέρνησης, άρθρο 37 Ν. 3200/55.


Από τις διατάξεις της απόφασης αυτής, δεν προκαλείται δαπάνη σε βάρος του Δημοσίου.

Η απόφαση αυτή, να δημοσιευθεί στην Εφημερίδα της Κυβερνήσεως.

Χαλκίδα, 10 Ιουλίου 2003
Με εντολή Γενικού Γραμματέα Περιφέρειας
Ο Διευθυντής Δασών Ν. Ευβοίας
ΝΙΚΟΛΑΟΣ ΑΓΑΘΟΥ ΛΟΥΚΑΣ

ΕΘΝΙΚΟ ΤΥΠΟΓΡΑΦΕΙΟ
Για τεχνικούς λόγους στο σχεδιάγραμμα έγινε σμίκρυνση κατά ποσοστό 70 %

ΤΟΠΟΓΡΑΦΙΚΟ ΣΧΕΔΙΑΓΡΑΜΜΑ
ΙΔΙΩΤΙΚΗΣ ΔΑΣΙΚΗΣ ΚΑΕΙΣΑΣ ΕΚΤΑΣΗΣ
ΣΤΗ ΘΕΣΗ "ΣΚΟΥΠΙΔΟΤΟΠΟΣ" Δ.Δ. ΔΡΟΣΙΑΣ
ΚΛΙΜΑΚΑ 1:2000

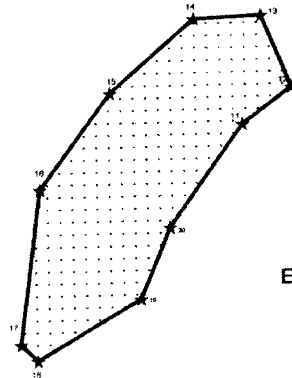

Θεωρείται με την 2151/10-7-2003
Απόφασή μας.



Ο ΔΙΕΥΘΥΝΤΗΣ ΔΑΣΩΝ
ΕΥΒΟΙΑΣ

Νικόλαος Αγαθού Λούκας

E=5045,00 τ.μ.

ΠΙΝΑΚΑΣ ΣΥΝΤΕΤΑΓΜΕΝΩΝ ΚΟΡΥΦΩΝ

11.	458026,614	4257178,844
12.	458043,404	4257191,414
13.	458033,534	4257216,333
14.	458010,805	4257215,336
15.	457981,803	4257190,308
16.	457957,558	4257157,301
17.	457950,066	4257103,920
18.	457955,778	4257098,322
19.	457991,013	4257119,121
20.	458001,336	4257143,584

ΘΕΩΡΗΘΗΚΕ
ΧΑΛΚΙΔΑ 07-07-2003

Ο ΔΑΣΑΡΧΗΣ

ΙΩΑΝΝΗΣ ΠΕΠΠΕΣ
ΔΑΣΟΛΟΓΟΣ

ΧΑΛΚΙΔΑ 04-07-2003

Ο ΣΥΝΤΑΞΑΣ


ΑΚΡΙΩΤΗΣ ΑΝΤΩΝΙΟΣ
ΔΑΣΟΛΟΓΟΣ

ΤΟΠΟΓΡΑΦΙΚΟ ΣΧΕΔΙΑΓΡΑΜΜΑ

ΚΛΙΜΑΚΑ 1:5000

ΥΠΟΒΑΘΡΟ : 1. ΟΡΘΟΦΩΤΟΓΡΑΦΙΑ 0456-42570/5 έτους 1988
2. ΟΡΘΟΦΩΤΟΓΡΑΦΙΑ 0456-42540/5

Ε= 5.045,00 τ.μ.

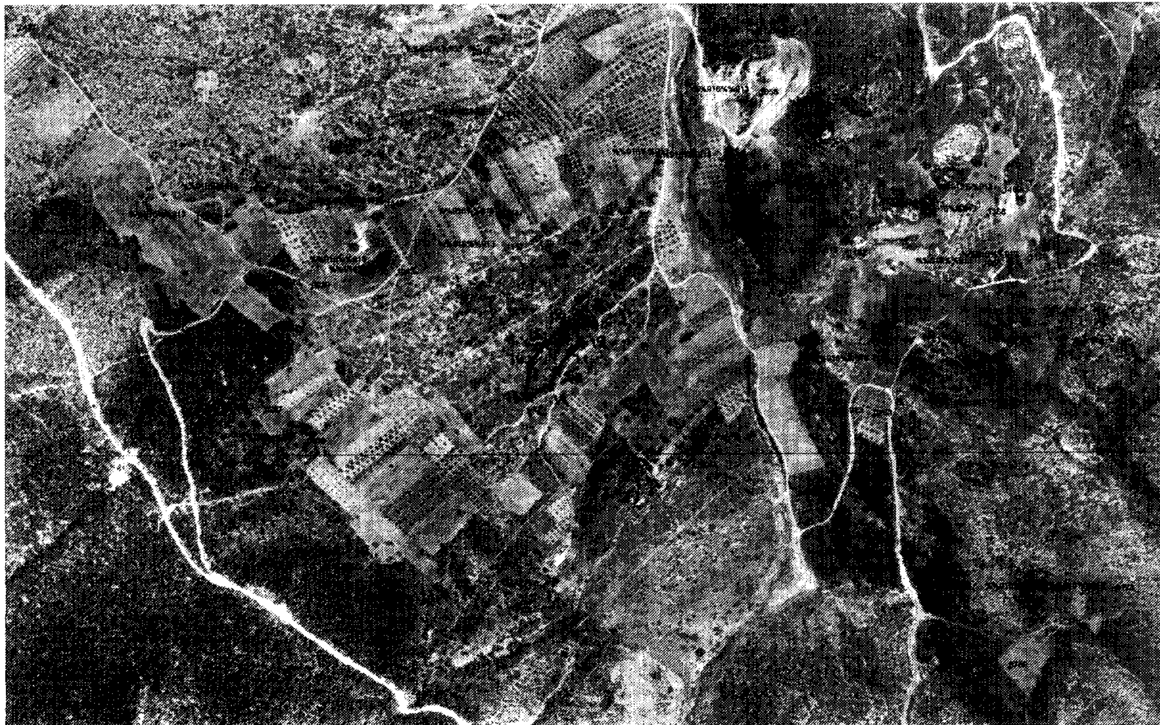


ΠΙΝΑΚΑΣ ΣΥΝΤΑΤΑΓΜΕΝΩΝ

11.	458026.614	4257178.844	16.	457957,558	4257157,301
12.	458043.404	4257191.414	17.	457950,066	4257103,920
13.	458033.534	4257216.333	18.	457955,778	4257098,322
14.	458010.805	4257215.336	19.	457991,013	4257119.121
15.	457981.803	4257190,308	20.	458001,336	4257143,584

* Κορυφές


ΘΕΩΡΗΘΗΚΕ
ΧΑΛΚΙΔΑ 07-07-2003
Ο ΔΑΣΑΡΧΗΣ

ΙΩΑΝΝΗΣ ΠΕΠΠΕΣ
ΔΑΣΟΛΟΓΟΣ

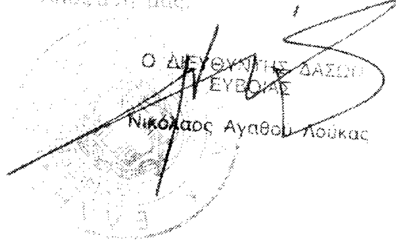

ΧΑΛΚΙΔΑ 4-07-2003
Ο ΣΥΝΤΑΞΑΣ

ΑΚΡΙΩΤΗΣ ΑΝΤΩΝΙΟΣ
ΔΑΣΟΛΟΓΟΣ

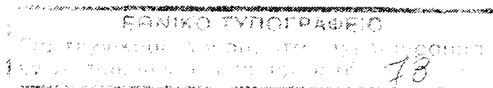

ΑΠΟ ΤΟ ΕΘΝΙΚΟ ΤΥΠΟΓΡΑΦΕΙΟ